

Département :
ARIEGE
Commune :
SAINT-GIRONS

Section : B
Feuille : 000 B 01
Échelle d'origine : 1/1250
Échelle d'édition : 1/5000
Date d'édition : 27/05/2021
(fuseau horaire de Paris)

Coordonnées en projection : RGF93CC43
©2017 Ministère de l'Action et des Comptes
publics


DIRECTION GÉNÉRALE DES FINANCES PUBLIQUES

EXTRAIT DU PLAN CADASTRAL

Le plan visualisé sur cet extrait est géré par le
centre des impôts foncier suivant :
SDIF FOIX
Rue Pierre Mendès France BP 40096 09007
09007 FOIX CEDEX
tél. 0561023336 -fax
sdf.ariège@dgfip.finances.gouv.fr

Cet extrait de plan vous est délivré par :

cadastre.gouv.fr

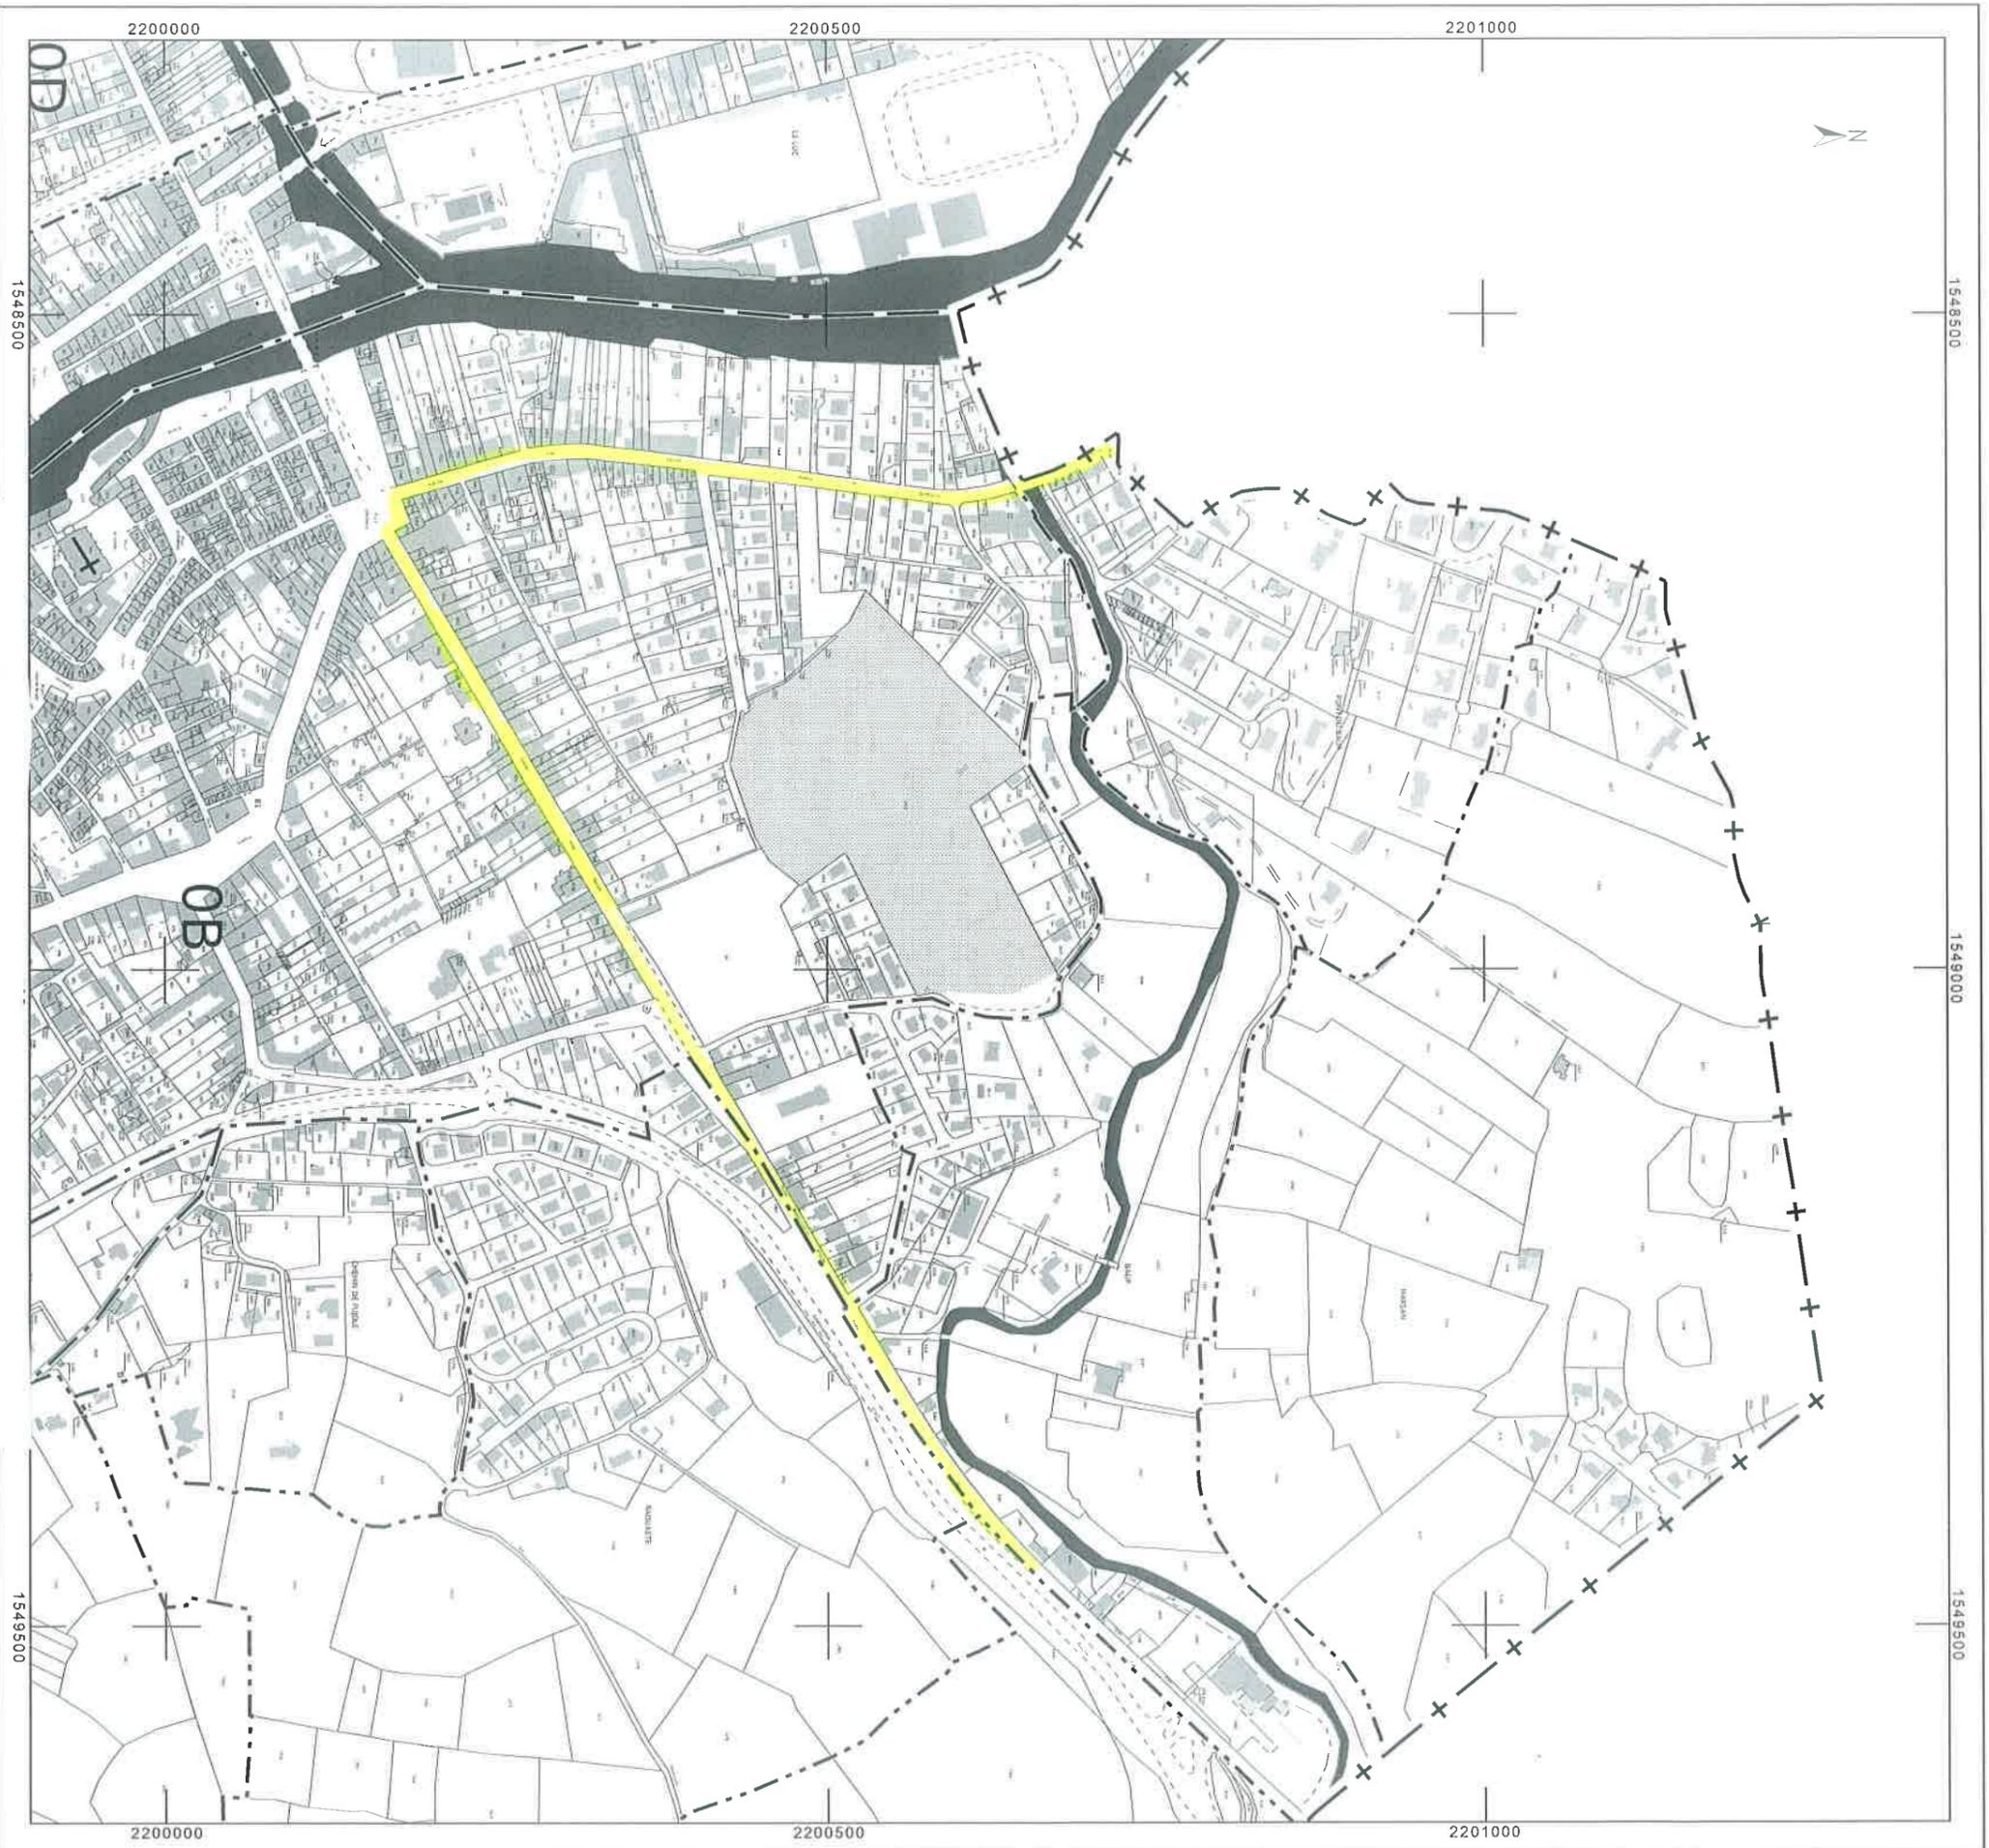

DIRECTION GÉNÉRALE DES FINANCES PUBLIQUES

EXTRAIT DU PLAN CADASTRAL

Département :
ARIEGE
Commune :
SAINT-GIRONS

Section : A
Feuille : 000 A 01

Echelle d'origine : 1/2500
Echelle d'édition : 1/5000

Date d'édition : 27/05/2021
(fuseau horaire de Paris)

Coordonnées en projection : RGF93CC43
©2017 Ministère de l'Action et des Comptes
publics

Le plan visualisé sur cet extrait est géré par le
centre des impôts foncier suivant :

SDIF FOIX

Rue Pierre Mendès France BP 40096 09007


09007 FOIX CEDEX

tél. 0561023336 -fax

sdif.ariège@dgifp.finances.gouv.fr

Cet extrait de plan vous est délivré par :

cadastre.gouv.fr

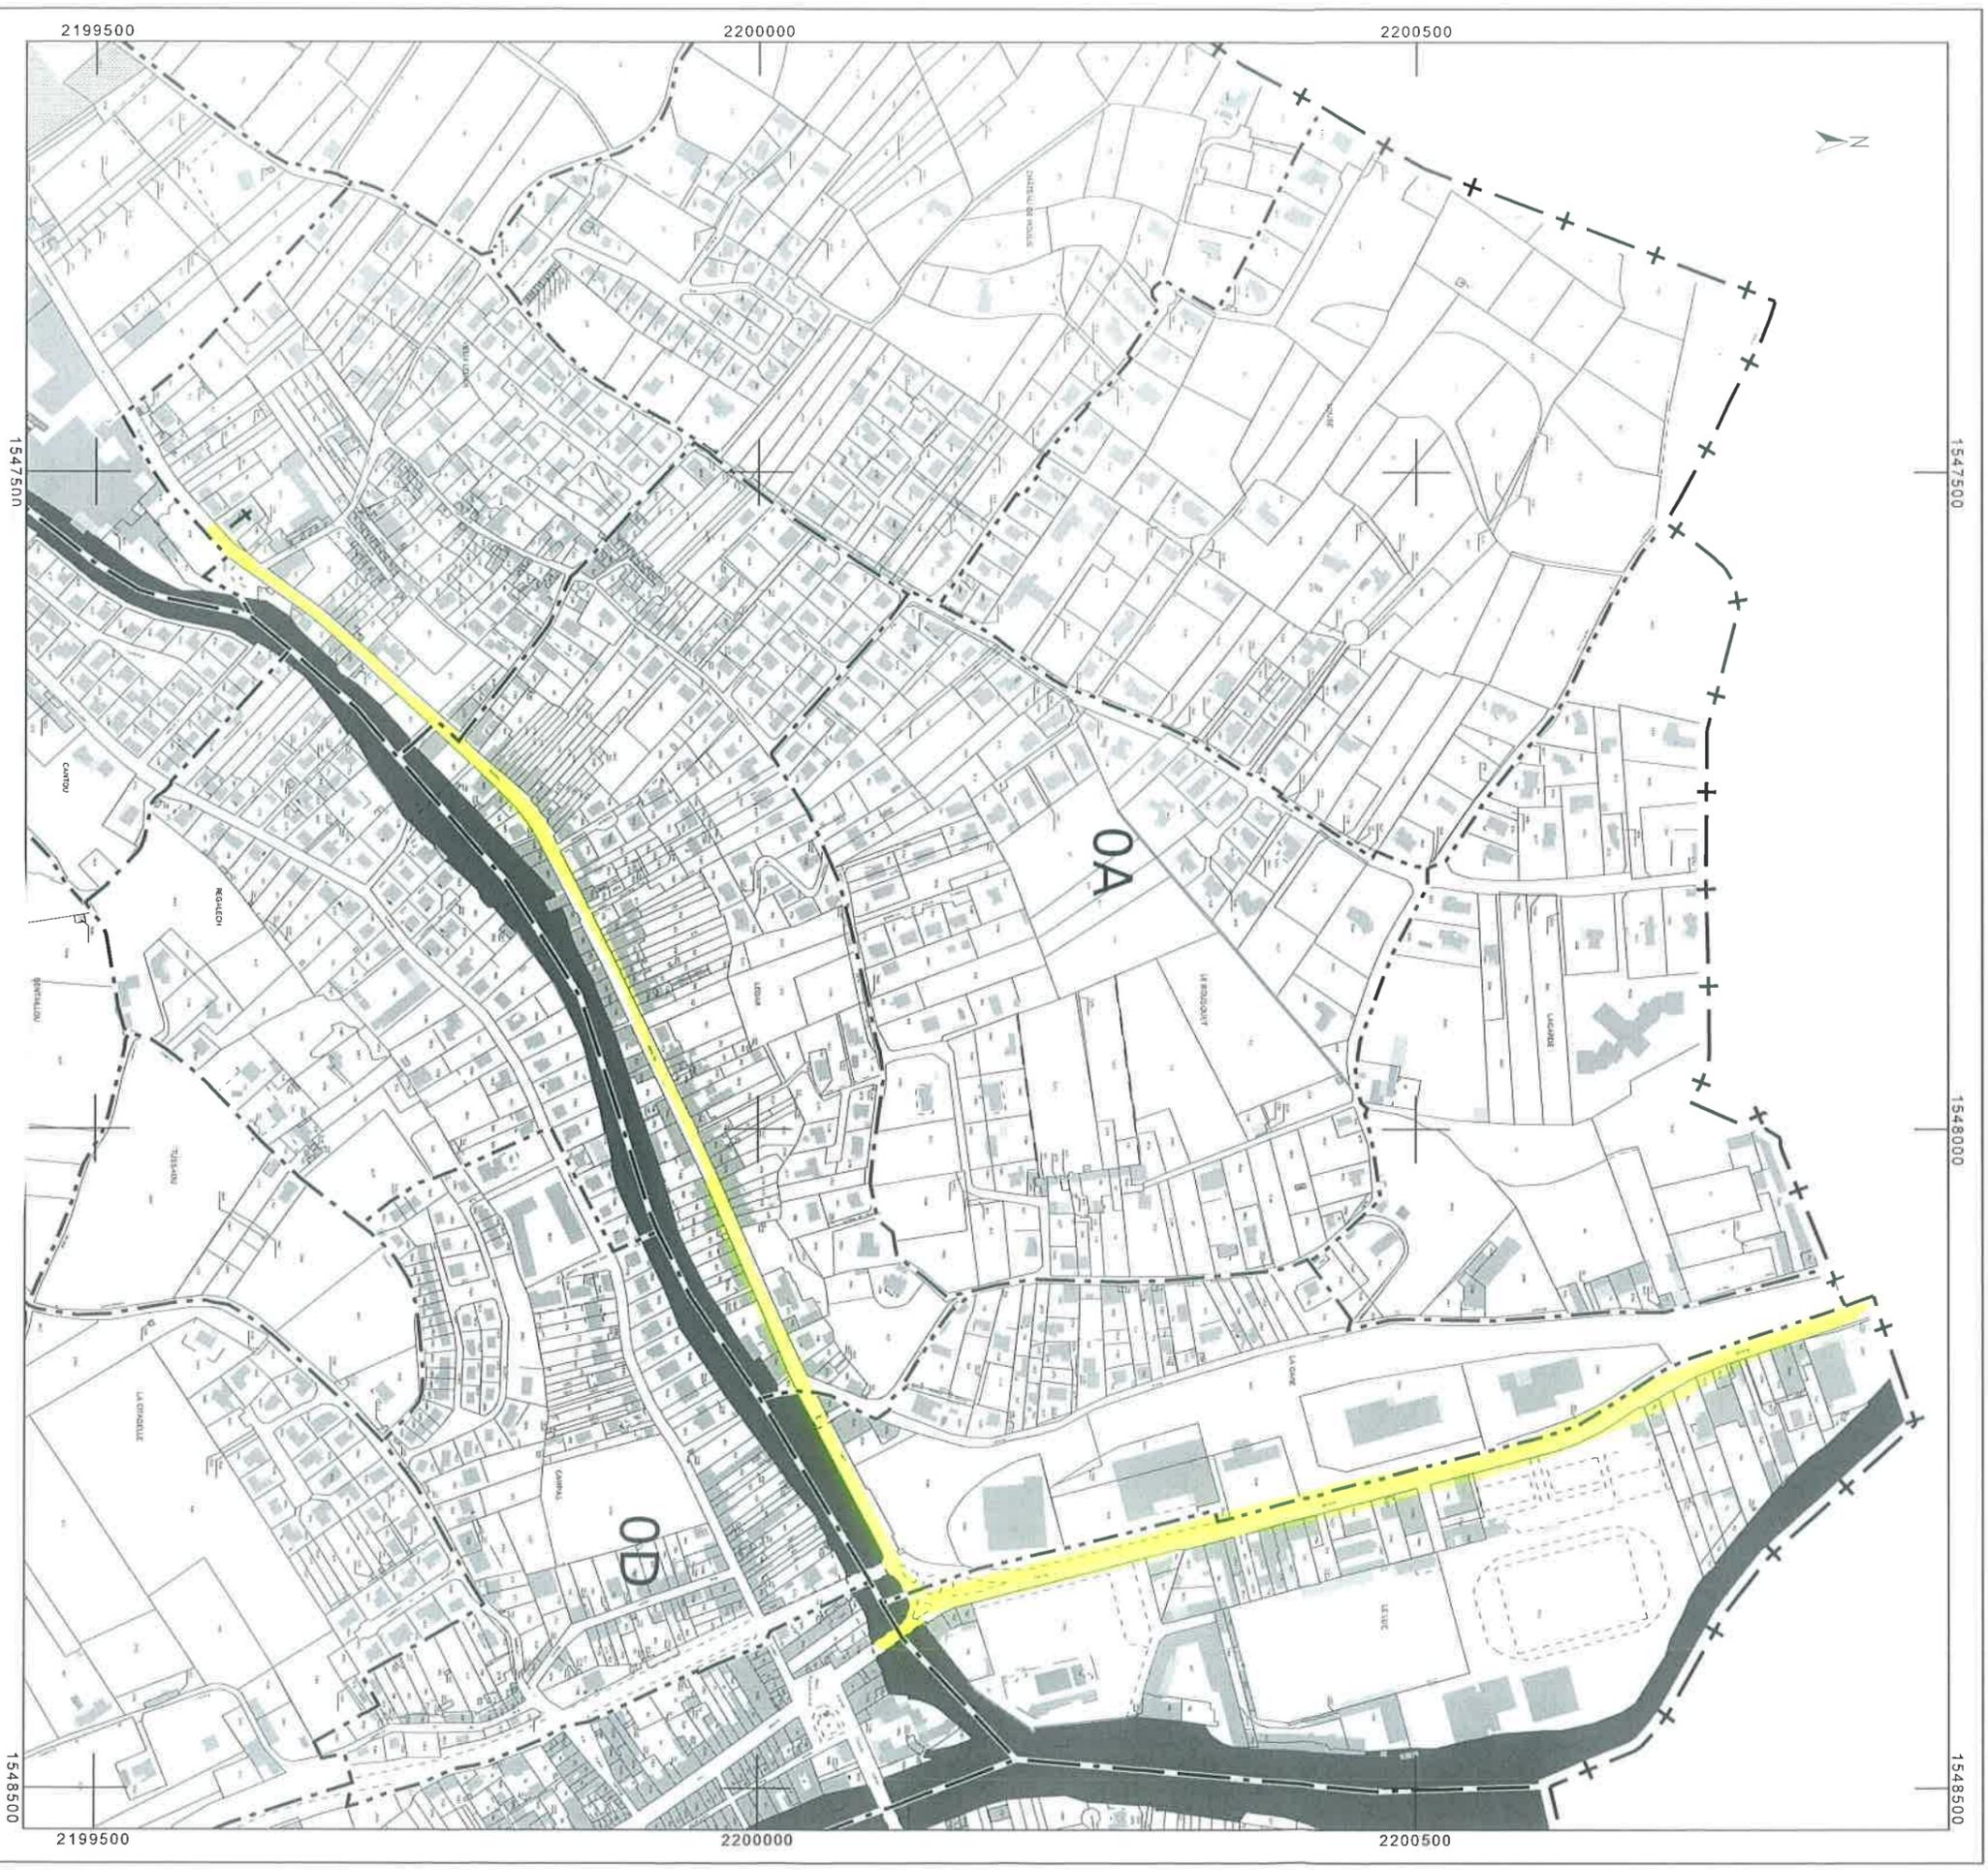

Extension du périmètre de base : délibération du 30 avril 2021